Legenda

- hranice odnětí ze ZPF
- hranice těžby zeminy/zemník

VYPRACOVAL	KONTROLOVAL	ZODP. PROJ.	HIP
[redacted]			

INVESTOR: Obec Blížejov

PROVOD inž. spol. s r.o.
V Podhájí 226/28
400 01 Ústí n/L
tel.: 475 201 580
provod@provod.cz
http://www.provod.cz

MÍSTO: k.ú.Blížejov	FORMÁT	2xA4
STAVBA: Blížejov - protipovodňová opatření	STUPEŇ	DSP
	DATUM	09/2025
	MĚŘÍTKO	1 : 1500
	kótováno v	mm
OBSAH: SO 02 Suchá nádrž	Č. ZAKÁZKY	729
Situace odnětí půdy ZPF - BPEJ	Č. VÝKRESU	příloha 7.2
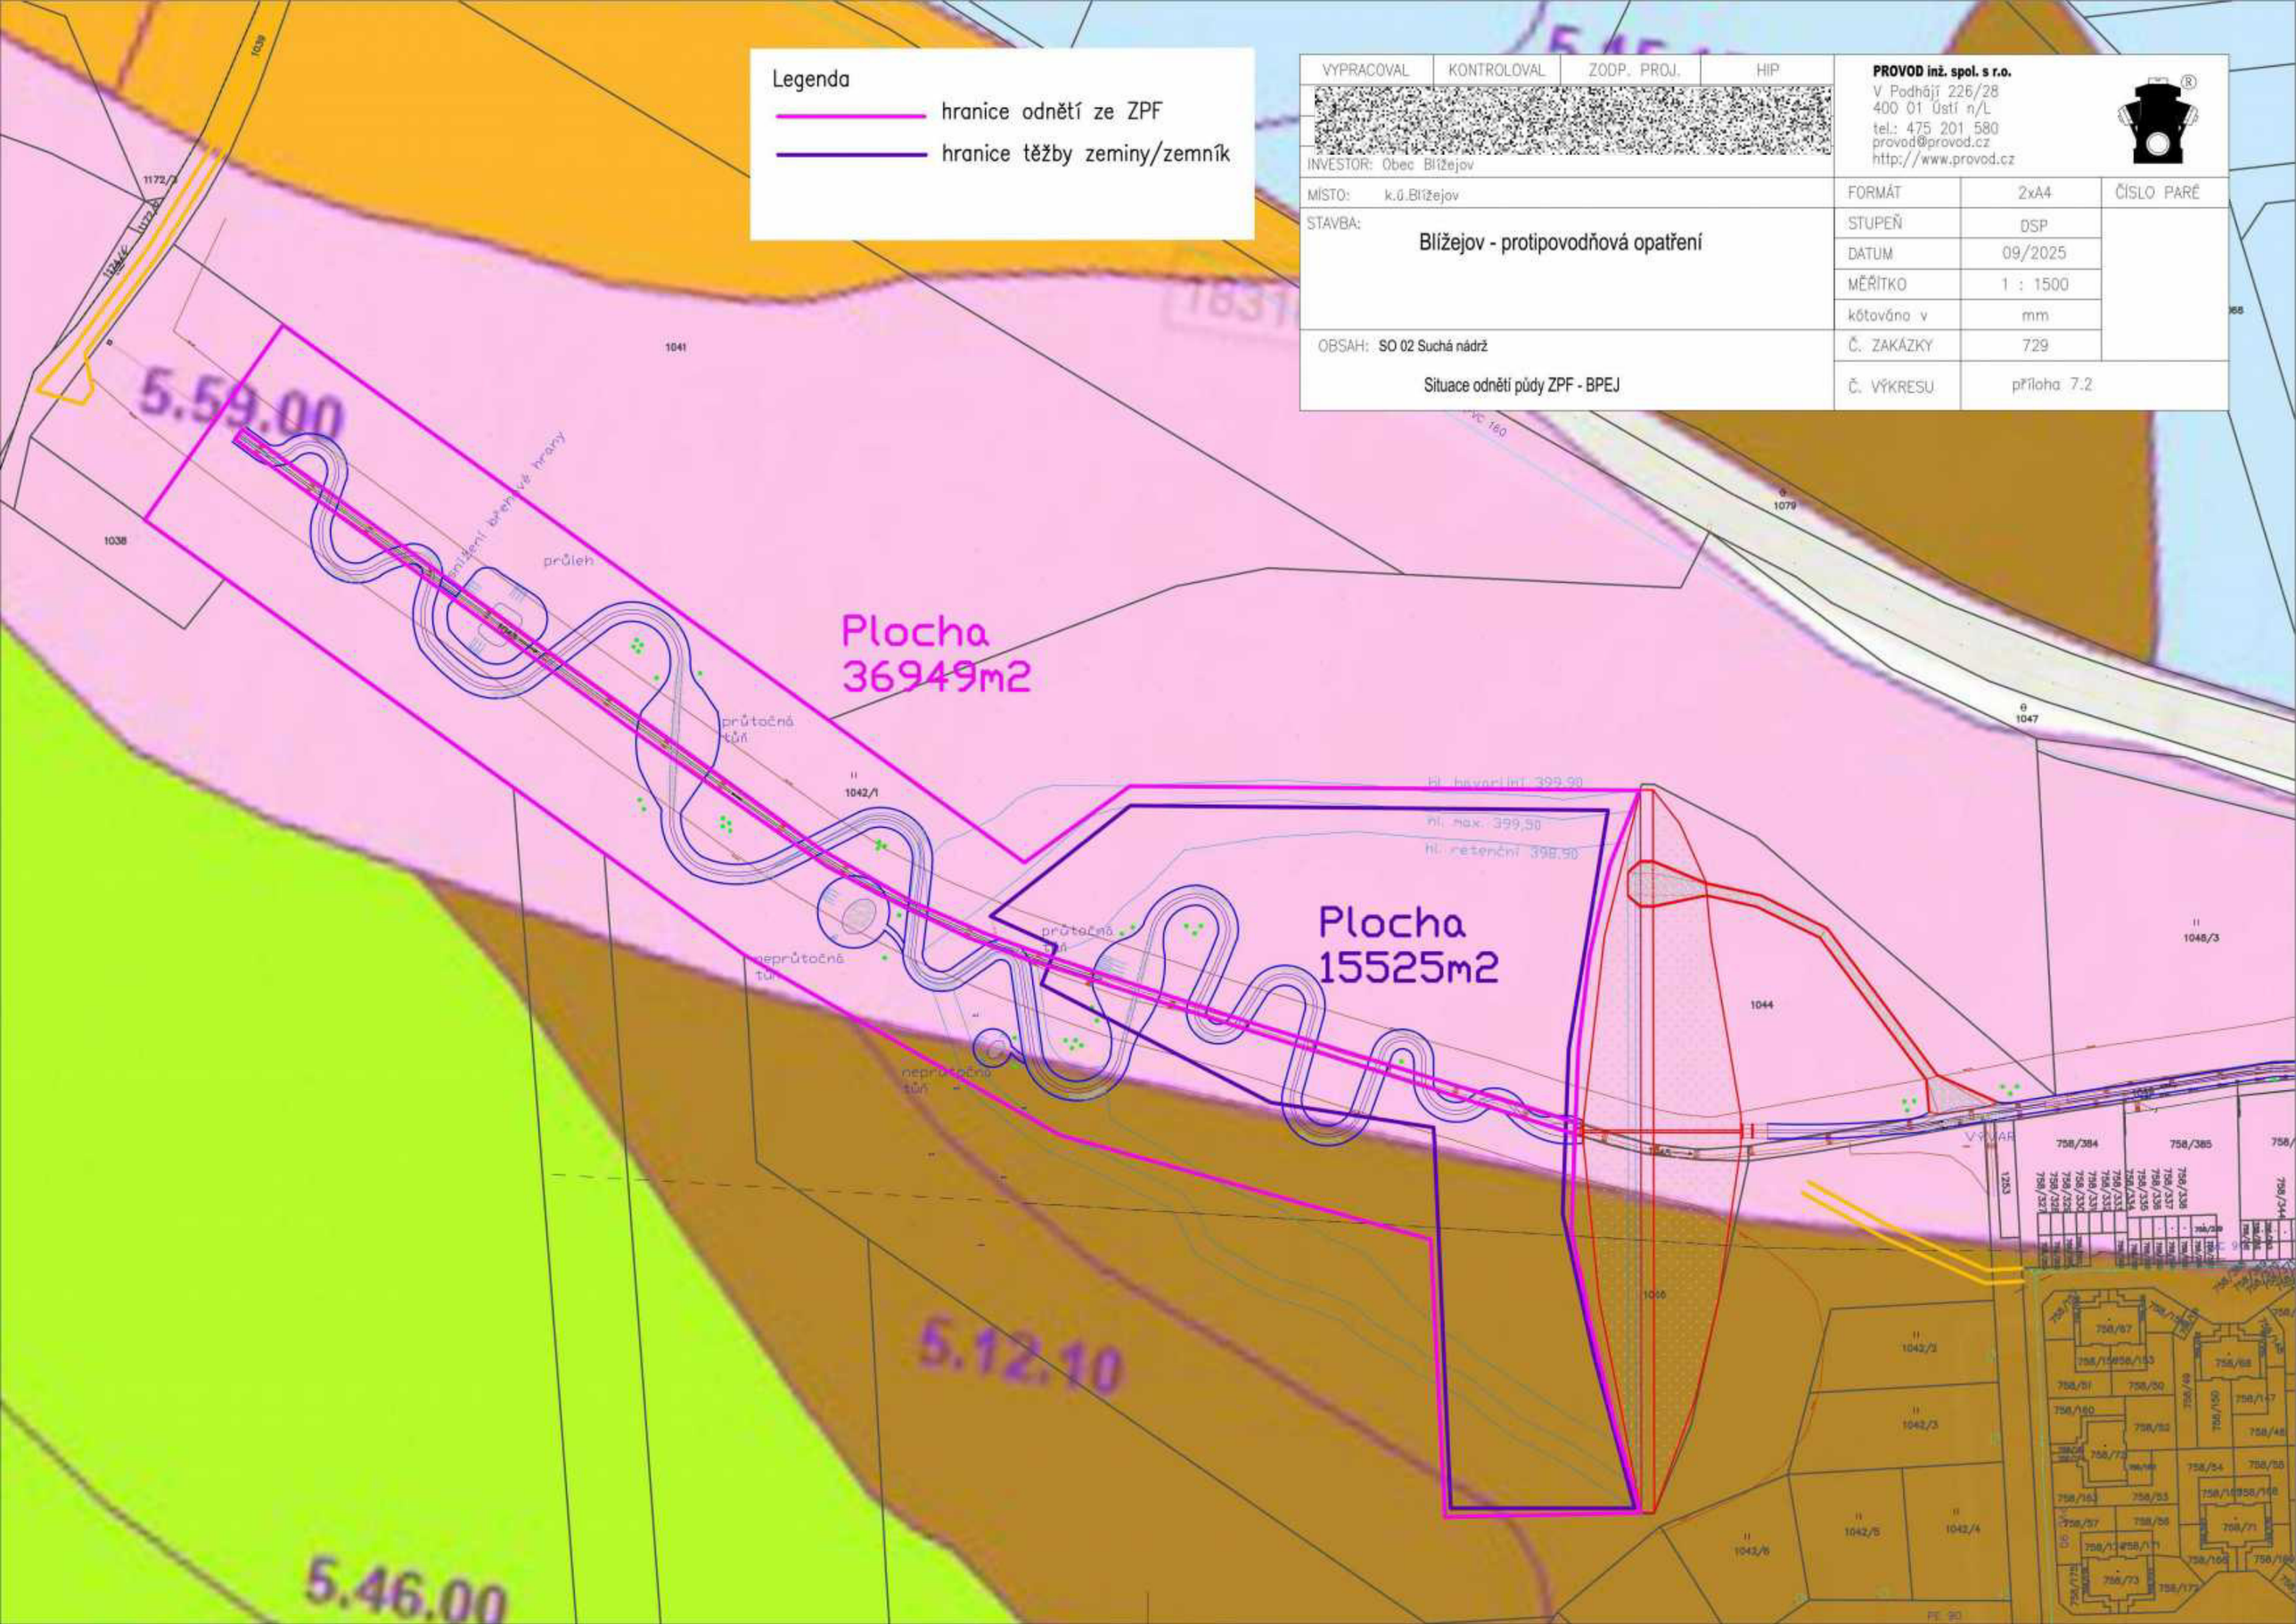
ČÍSLO PARÉ