



Příloha k č. j. KRPP-124934-2/ČJ-2022-030106





PRÍLOHA č. 1/1  
z č. j. MÚM 2022/2022  
ze dne 6.9. 2022  
MĚSTSKÝ ÚŘAD  
HOŘŠOVSKÝ TÝN  
úřad dopravy a silničního hospodářství

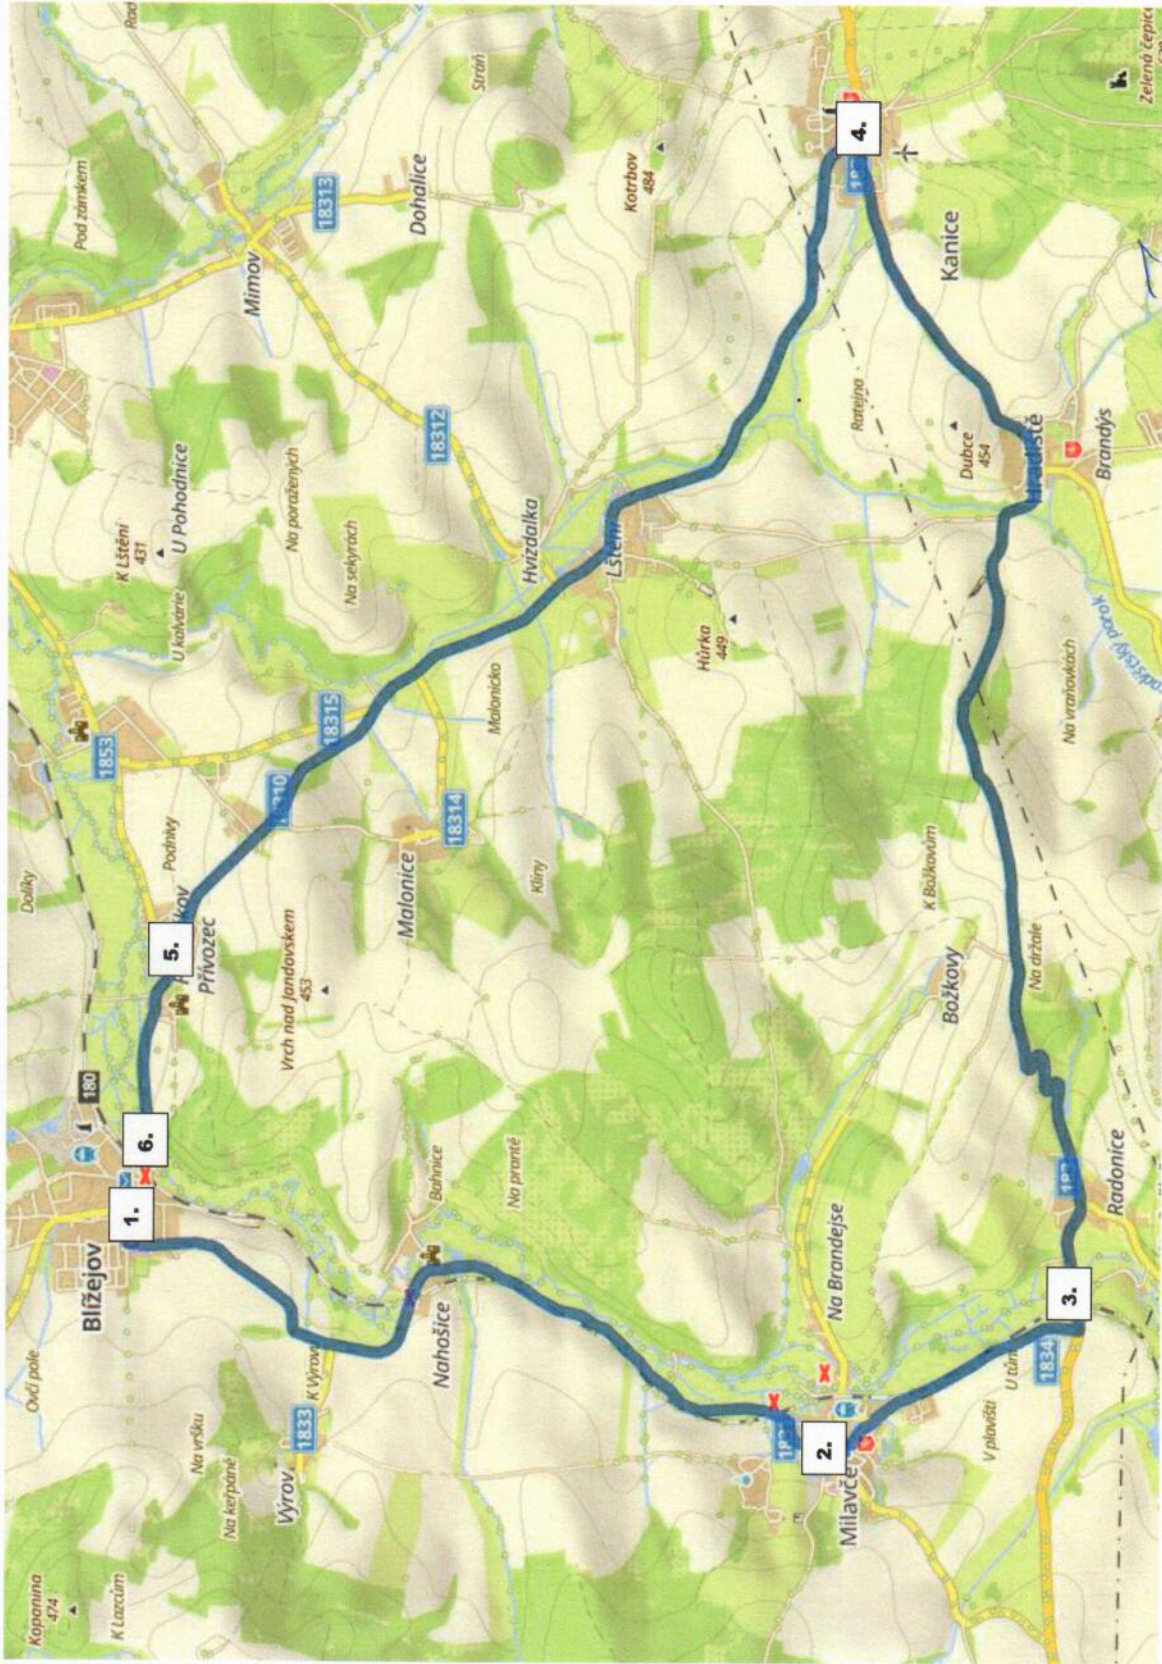

**Situace 1**

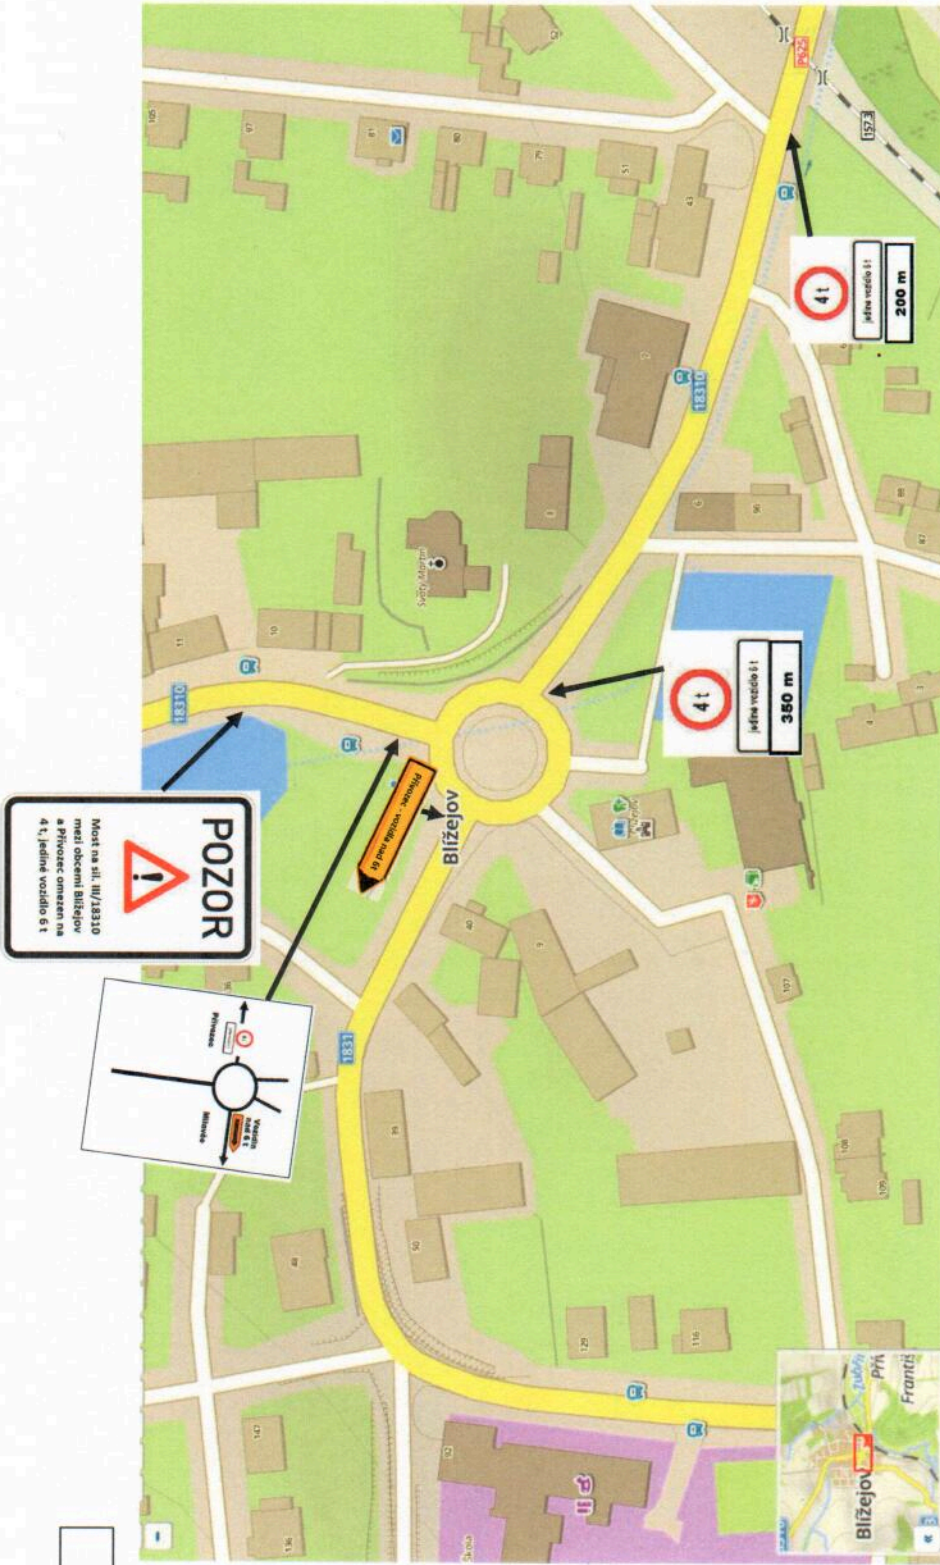

Most na sil. III/18310  
mezi obcemi Blížejov  
a Přívazec omezen na  
4 t, jediné vozidlo 6 t

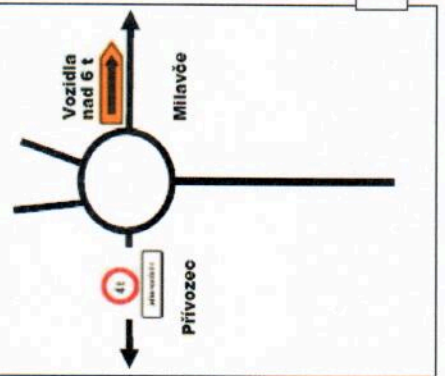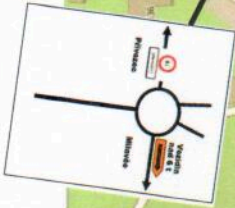

IS 11a

**POZOR**

Most na sil. III/18310  
mezi obcemi Blížejov  
a Přívazec omezen na  
4 t, jediné vozidlo 6 t

IP 22

Přívazec - vozidla nad 6t

IS11b

4t  
jedné vozidlo 6t  
200 m



4t  
jedné vozidlo 6t  
350 m

*PRÍLOHA č. 1/2  
R.Č.Š.: P. M. 20517/2022  
ze dne 6.9.2022*

MĚSTSKÝ ÚRAD  
HORSOVSKÝ TÝN  
úřadní hodiny: 8:00 - 17:00



# Situace 5

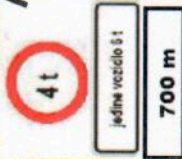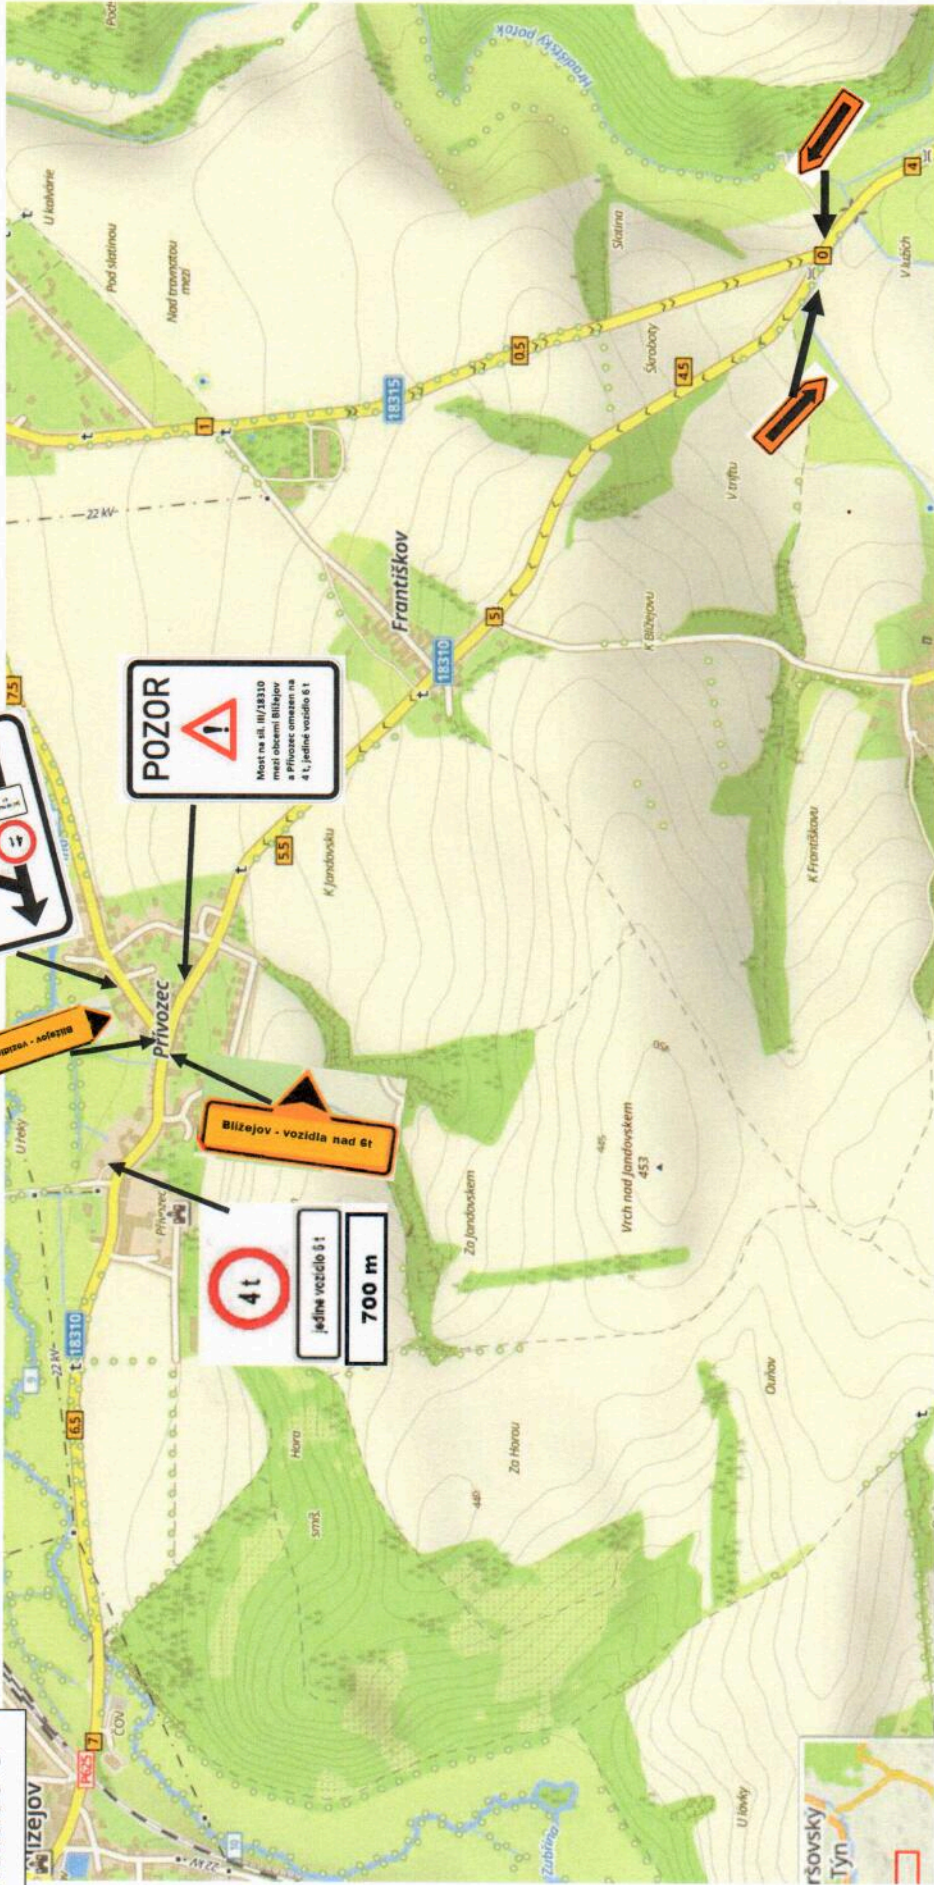

*Priloha č. 1/13  
z D.S. MÚP 1055A/2022*


*ze dne 6.9.2022*

*Stace*

MĚSTSKÝ ÚŘAD  
HORŠOVSKÝ TÝN  
odbor dopravy a silničního hospodářství



**Situace 6**

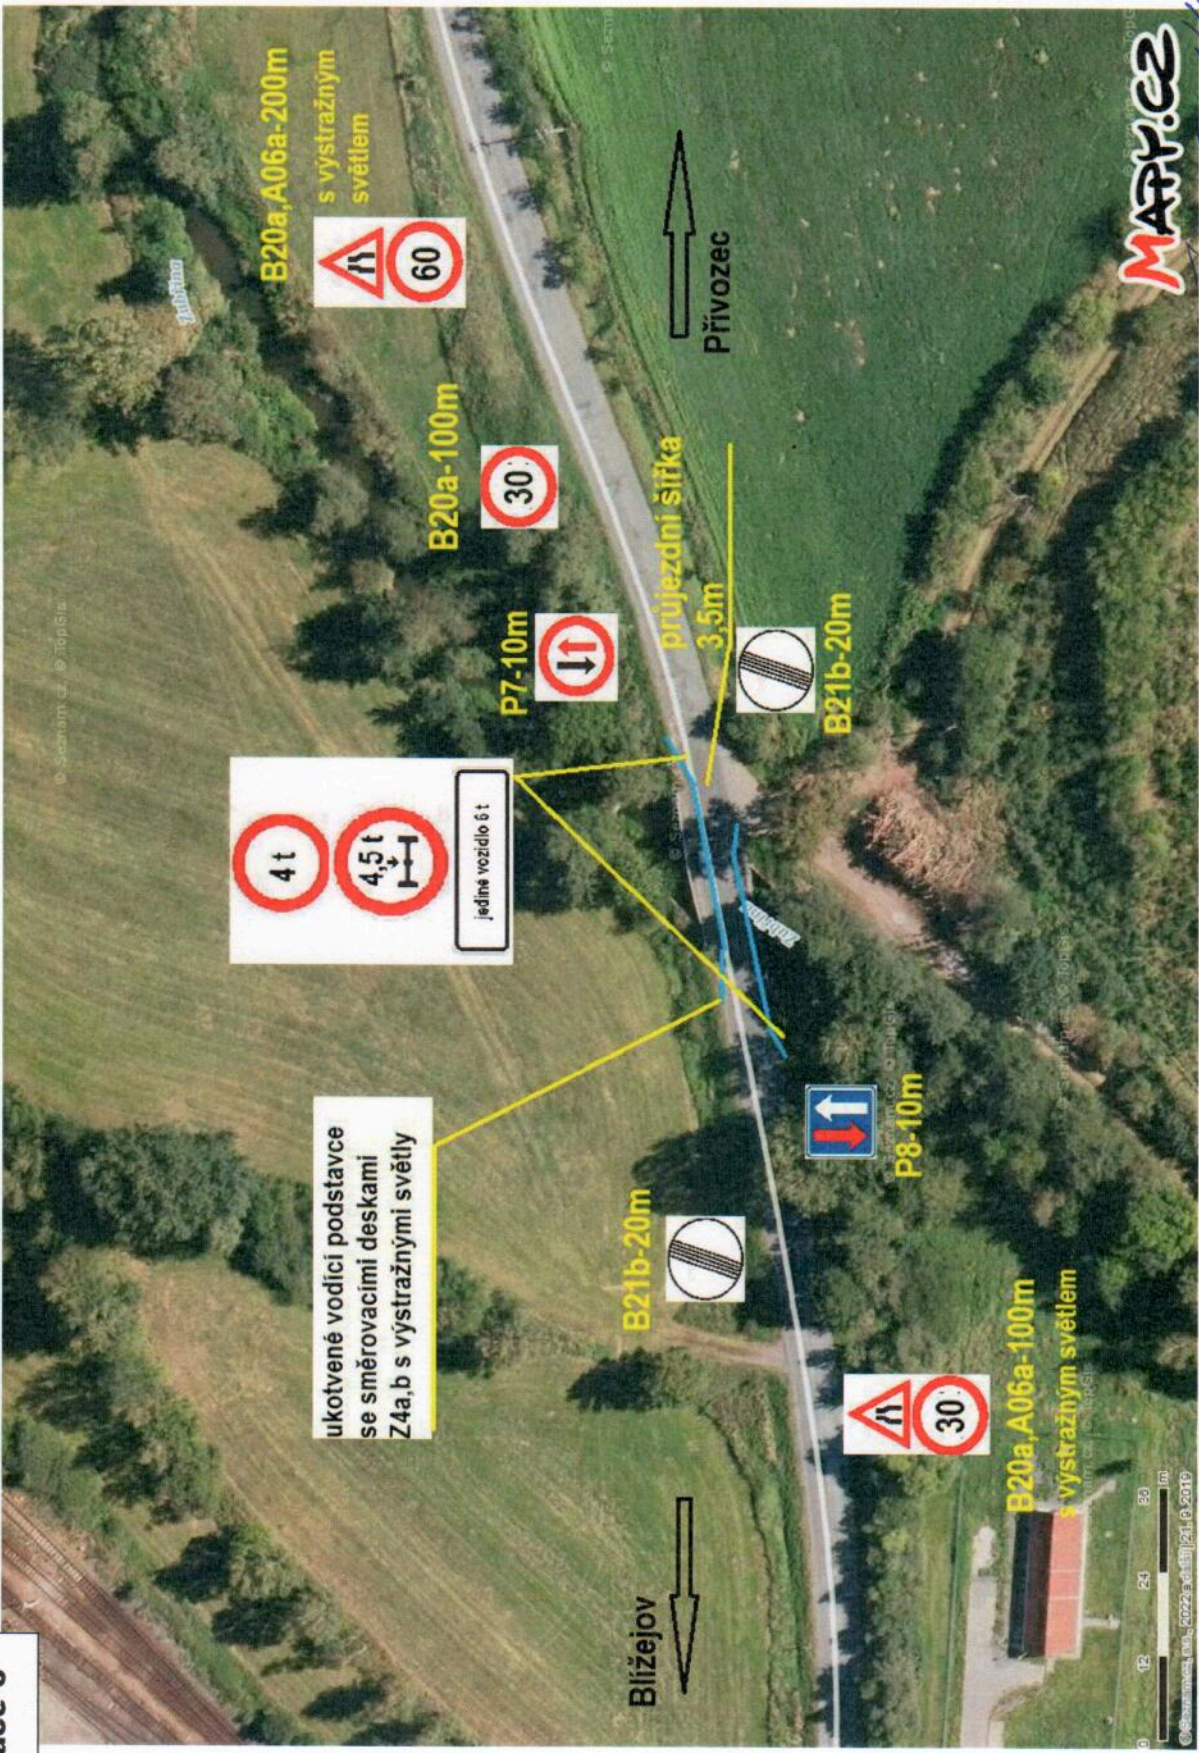

**MAYICZ**

MĚSTSKÝ ÚŘAD  
HORSKÝ TÝN  
PRIVOTHO č. 114  
S. J. MATH 2017  
re článek 6.9. 2019  
pro uložení a uloženího hospodářství