
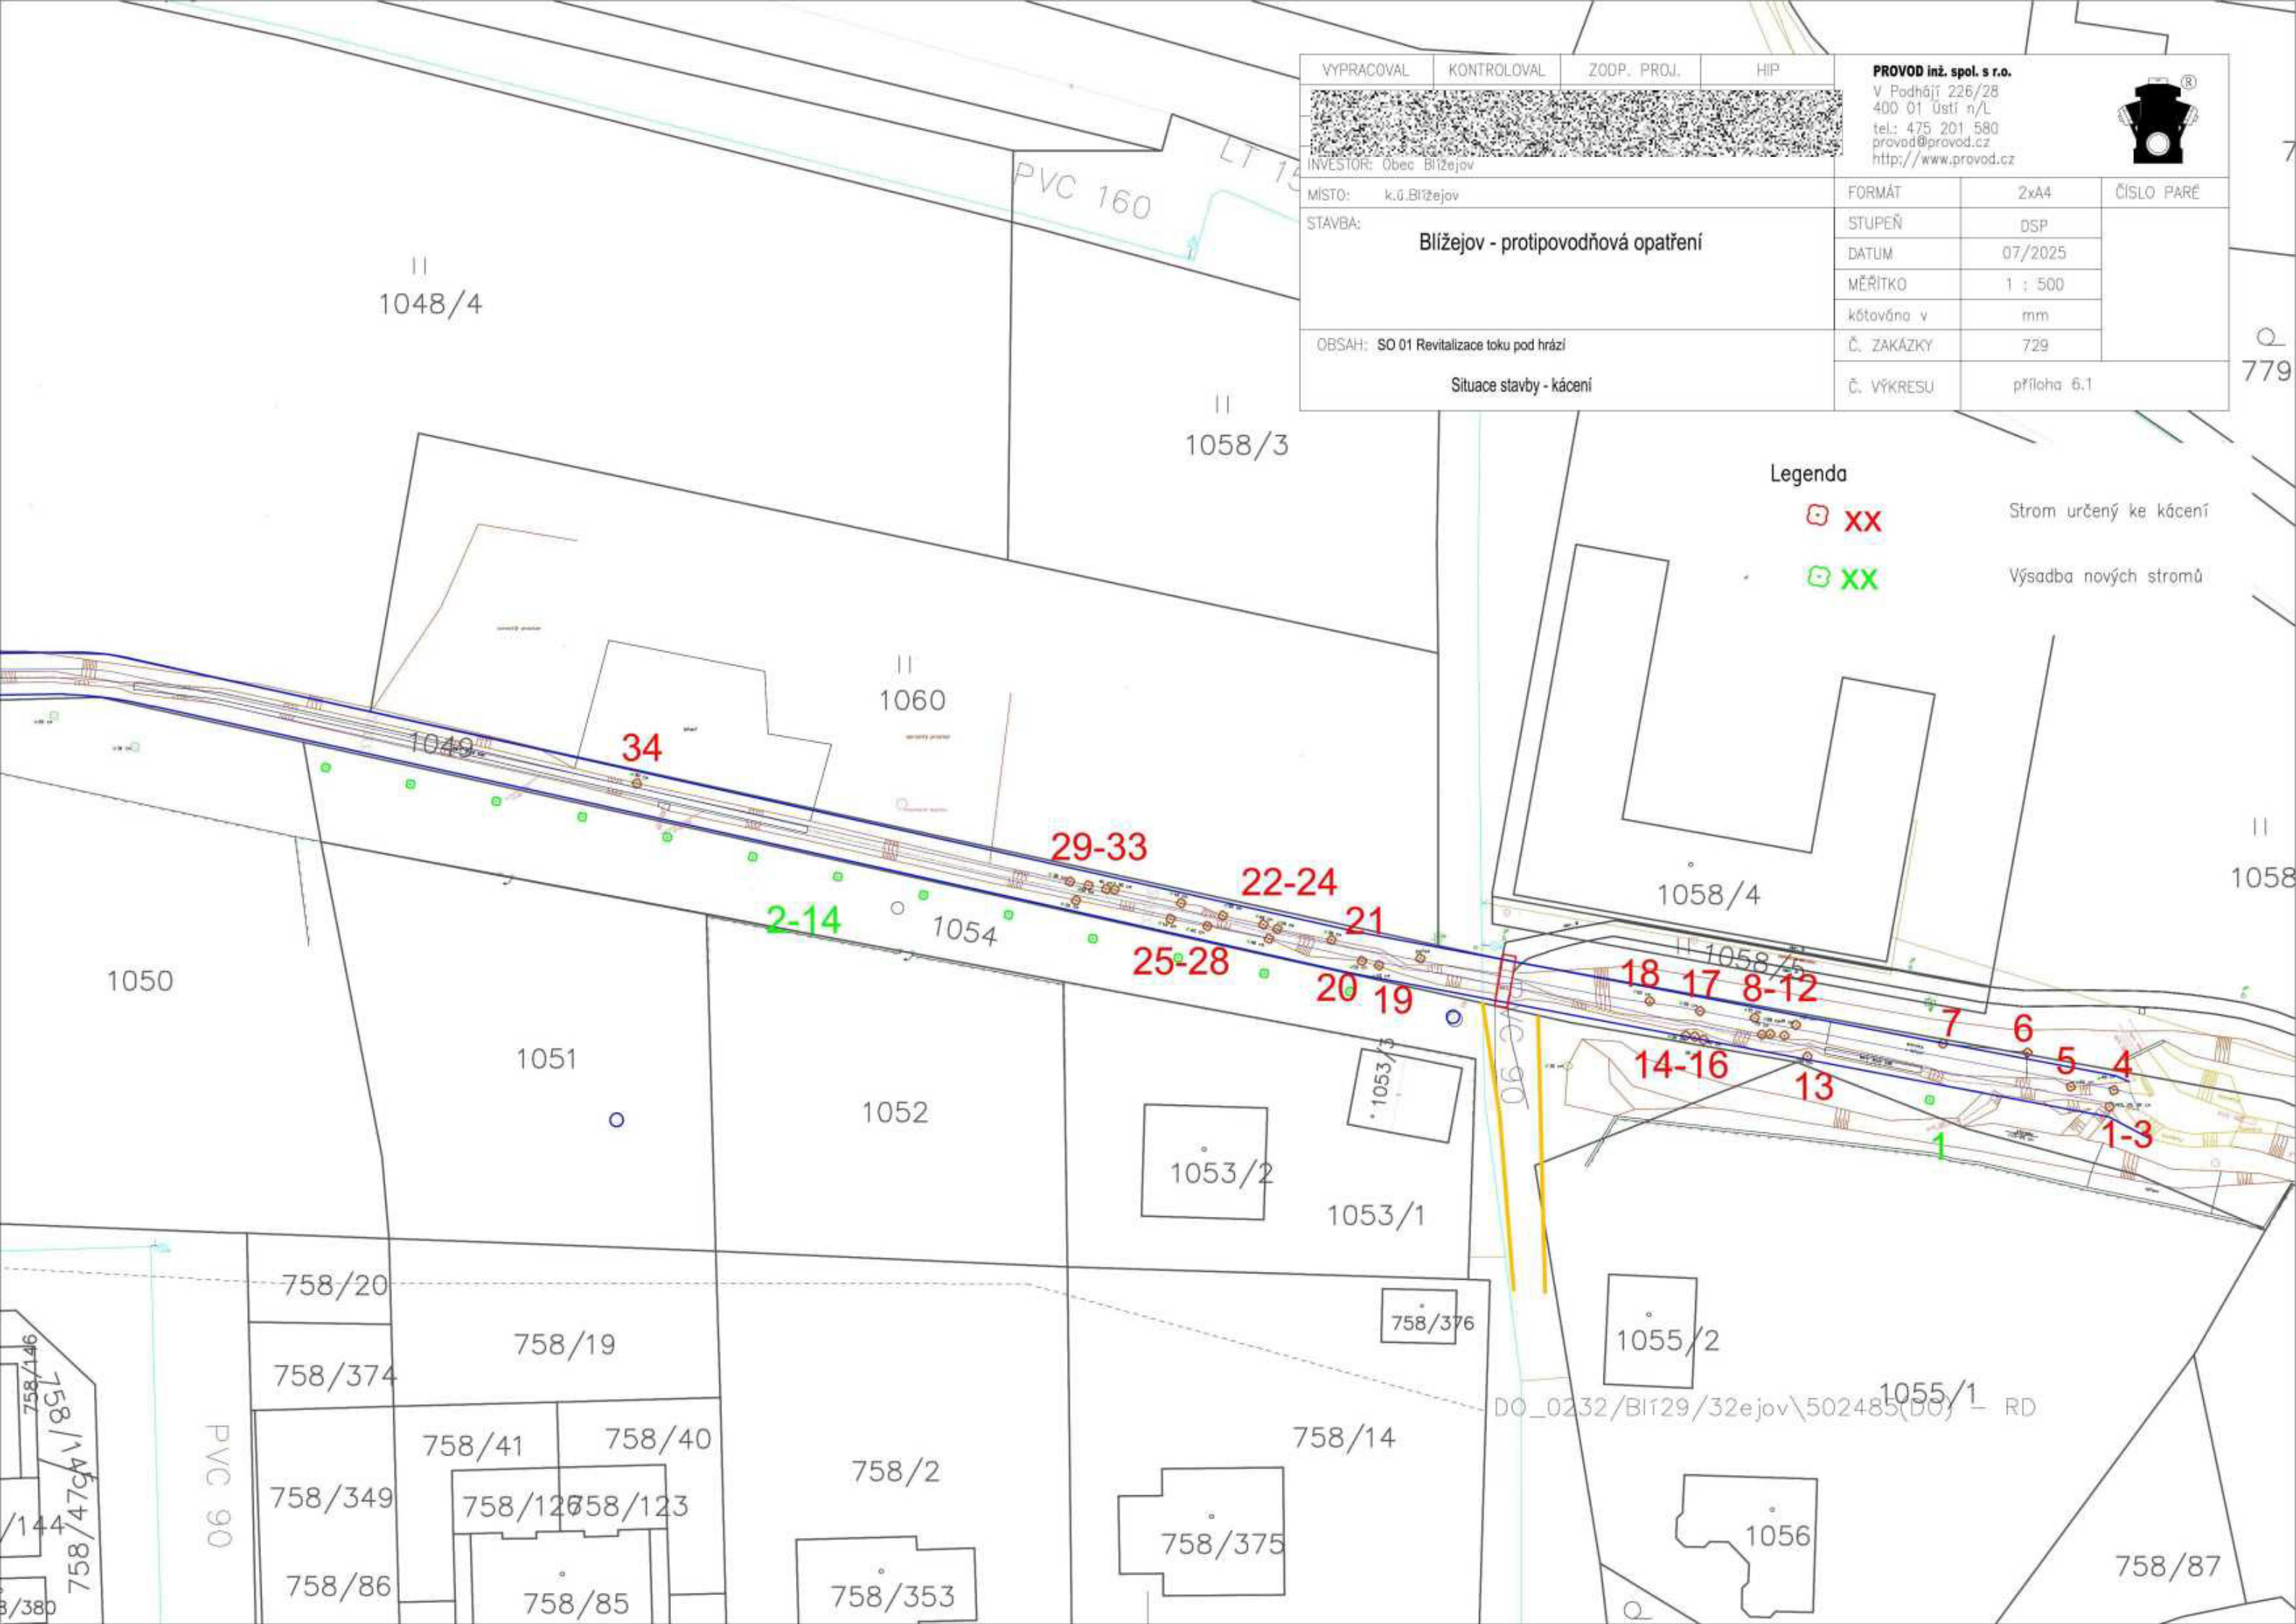


VYPRACOVAL	KONTROLOVAL	ZODP. PROJ.	HIP	PROVOD inž. spol. s r.o. V Podhájí 226/28 400 01 Ústí n/L tel: 475 201 580 provod@provod.cz http://www.provod.cz		
INVESTOR: Obec Blížejov						
MÍSTO:	k.ú. Blížejov			FORMÁT	2x4	ČÍSLO PARÉ
STAVBA:	Blížejov - protipovodňová opatření			STUPEŇ	DSP	
				DATUM	07/2025	
				MĚŘITKO	1 : 500	
				kótována v	mm	
OBSAH: SO 01 Revitalizace toku pod hrází				Č. ZAKÁZKY	729	Č. VÝKRESU příloha 6.1
Situace stavby - kácení						

Legenda

- ⊗ XX Strom určený ke kácení
- ⊗ XX Výsadba nových stromů



DO_0232/Blí29/32ejov\502485(DO) RD